


ИЗМЈЕНА И ДОПУНА РЕГУЛАЦИОНОГ ПЛАНА
"КОРАН"
НА ИНИЦИЈАТИВУ ПРАВНОГ ЛИЦА "СТАМ ПЕТРОВИЋ" Д.О.О.
ИСТОЧНИ СТАРИ ГРАД
-нацрт-

ПЛАН ПРОСТОРНЕ ОРГАНИЗАЦИЈЕ

ЛЕГЕНДА:

- ПРЕДМЕТНИ ОБУХВАТ (П≈ 8 957 м²)
- ВИШЕПОРОДИЧНИ СТАМБЕНО-ПОСЛОВНИ ОБЈЕКТИ
- ЛИНИЈА НАДЗЕМНИХ ЕТАЖА
- КОЛСА РАМПА
- УРЕЂЕНЕ ПОВРШИНЕ ПРИВАТНИХ ПАРЦЕЛА
- ЈАВНЕ ЗЕЛЕНЕ ПОВРШИНЕ
- ПОПЛОЧАЊЕ / УРЕЂЕЊЕ ГРАЂЕВИНСКИХ ПАРЦЕЛА ВИШЕПОРОДИЧНИХ ОБЈЕКТА
- ЈАВНЕ КОЛСКЕ ПОВРШИНЕ
- ПЕШАЧКЕ, МАНИПУЛАТИВНЕ И ЗЕЛЕНЕ ПОВРШИНЕ УЗ САОБРАЋАЈНИЦЕ

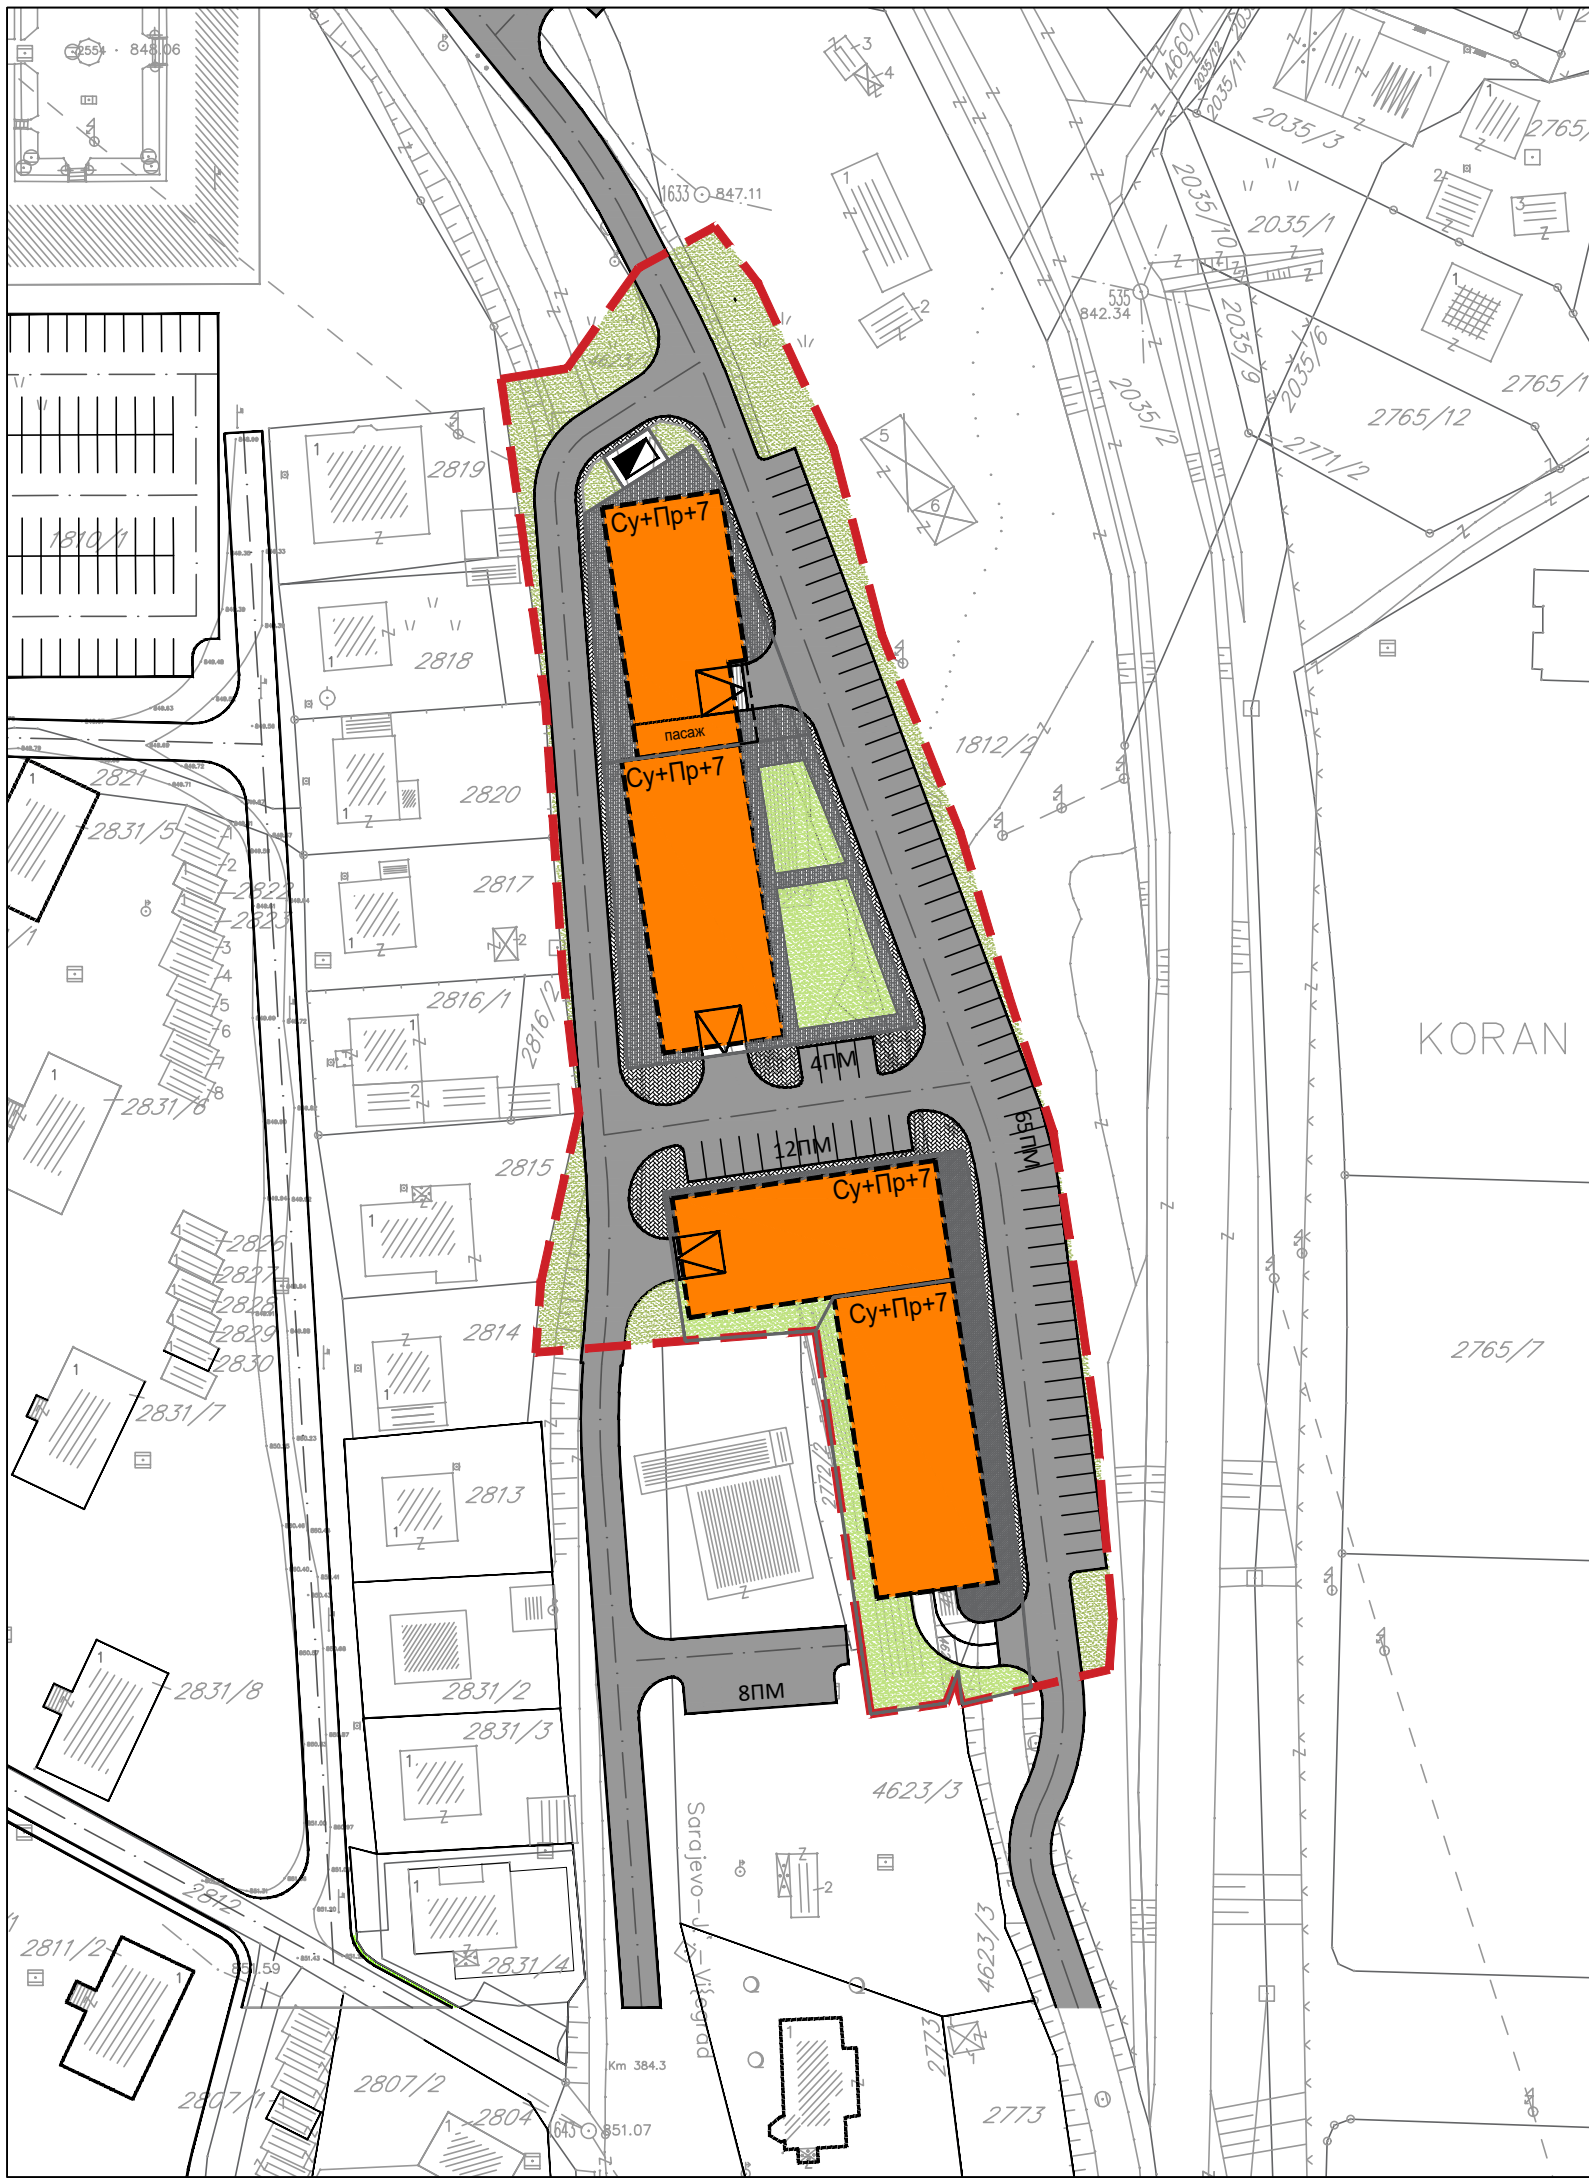

"ПЛАН" Д.О.О. БАЊА ЛУКА

РАЗМЈЕРА 1:1000
ПРИЛОГ БР.07