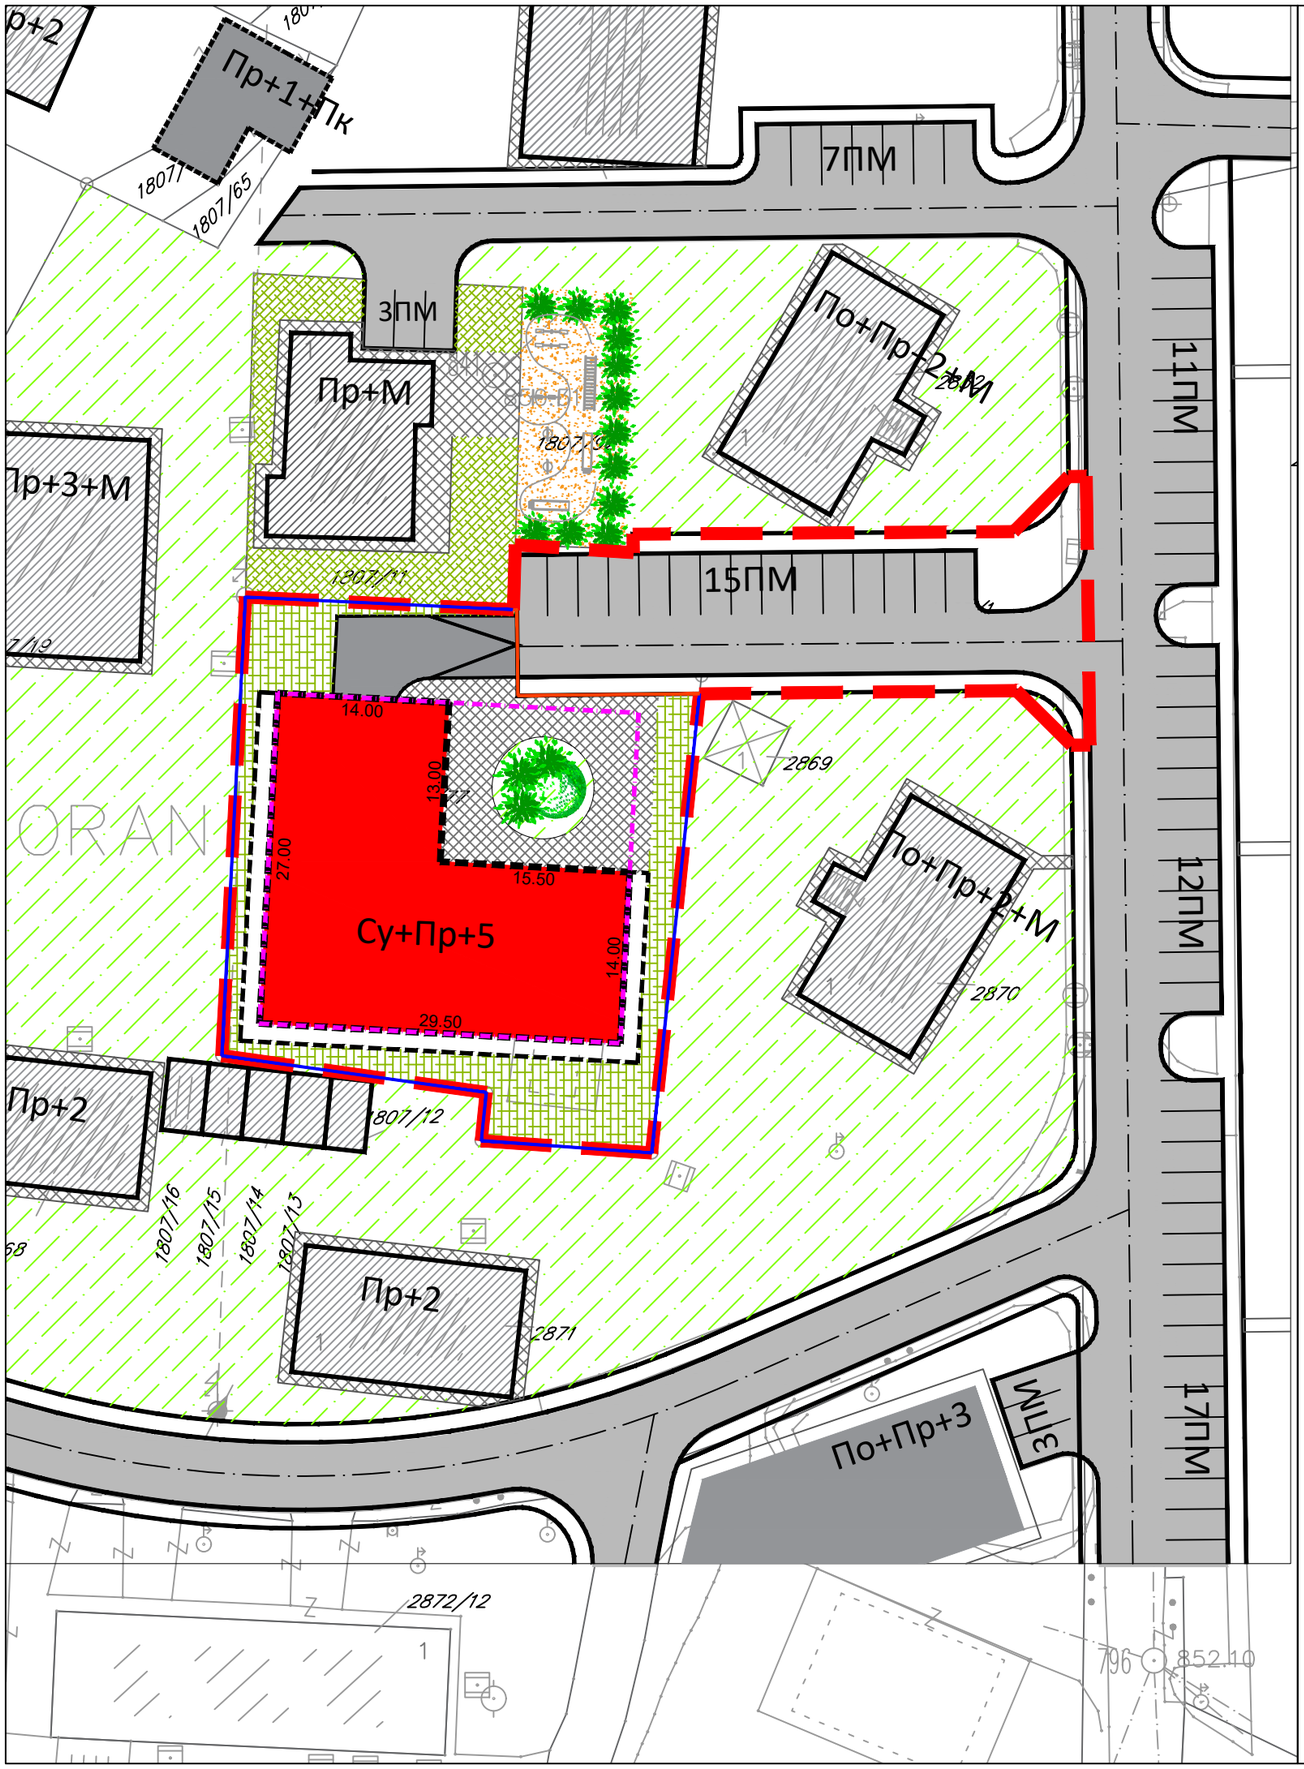

ИНИЦИЈАТИВА

ЗА ИЗМЈЕНУ И ДОПУНУ ДИЈЕЛА РЕГУЛАЦИОНОГ ПЛАНА "КОРАН", ОПШТИНА ПАЛЕ, НА ЗЕМЉИШТУ ОЗНАЧЕНОМ КАО К.Ч. БР. 1807/77 И ДИО К.Ч. БР. 1807/1 К.О. ПАЛЕ ГРАД

ИНВЕСТИТОР: "Капитал Градња" д.о.о.

ПЛАН ПРОСТОРНЕ ОРГАНИЗАЦИЈЕ

ЛЕГЕНДА:

- ПРЕДМЕТНИ ОБУХВАТ (П= 1942 m² / 0,2 ha)
- ПОСТОЈЕЋИ ОБЈЕКТИ
- ПЛАНИРАНИ ОБЈЕКТИ
- РЕКОНСТРУКЦИЈА ИЛИ ЗАМЈЕНСКИ ОБЈЕКТИ
- ВИШЕПОРОДИЧНИ СТАМБЕНО-ПОСЛОВНИ ОБЈЕКТИ
- ЛИНИЈА СПРАТНИХ ЕТАЖА
- ГАРАЖА
- ПОПЛОЧАЊЕ / УРЕЂЕЊЕ ГРАЂЕВИНСКИХ ПАРЦЕЛА ВИШЕПОРОДИЧНИХ ОБЈЕКАТА
- ЈАВНЕ ЗЕЛЕНЕ ПОВРШИНЕ
- ПОСТОЈЕЋИ ДЕНДРОФОНД
- ПЛАНИРАНИ ДЕНДРОФОНД
- ЈАВНЕ КОЛСКЕ ПОВРШИНЕ
- ПЈЕШАЧКЕ, МАНИПУЛАТИВНЕ И ЗЕЛЕНЕ ПОВРШИНЕ УЗ САОБРАЋАЈНИЦЕ

"ПЛАН" Д.О.О. БАЊА ЛУКА

РАЗМЈЕРА 1:500
ПРИЛОГ БР.03